



X = 410mm evergreen
 X = 412mm evertech
 X = 367mm evertile

Schalung
 Dachplatte
 Dachlatte
 Konterlatte
 Schalungsbahn
 Sparren

Vogelschutz (Option)
 Traufstreifen
 Hinterlüftung

Traufe auf Vollschalung

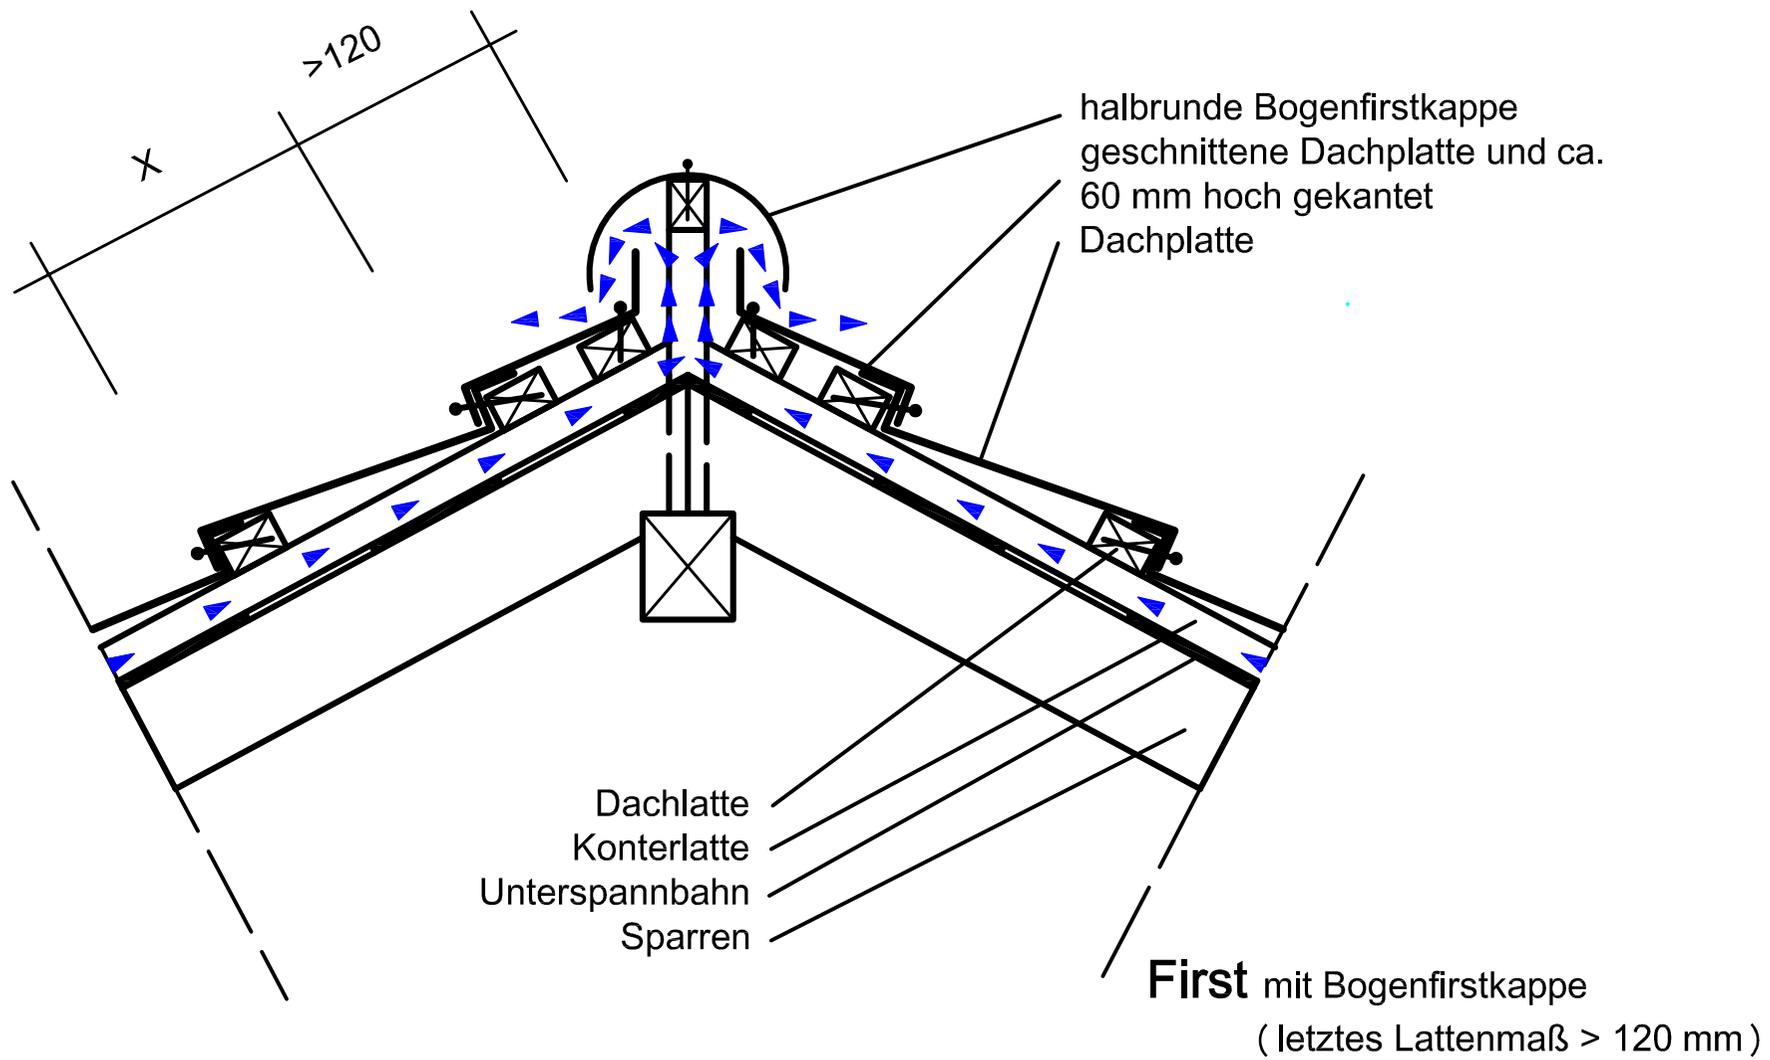


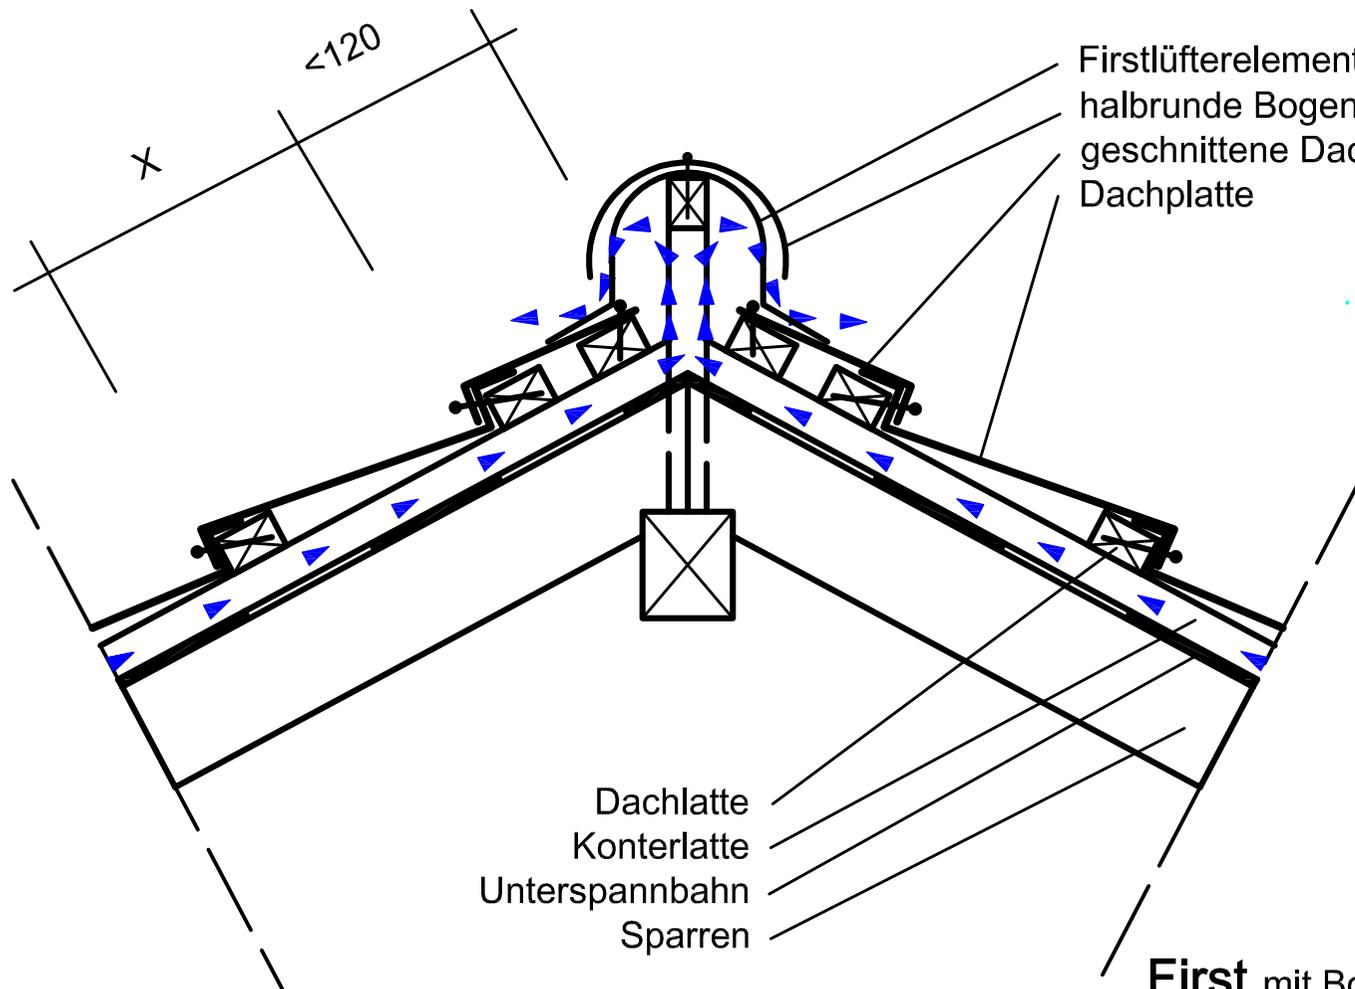


Firstlüfterelement
 halbrunde Bogenfirstkappe
 geschnittene Dachplatte
 Dachplatte


Dachlatte
 Konterlatte
 Unterspannbahn
 Sparren

First mit Bogenfirstkappe und Firstlüfterelement
 (letztes Lattenmaß < 120 mm)

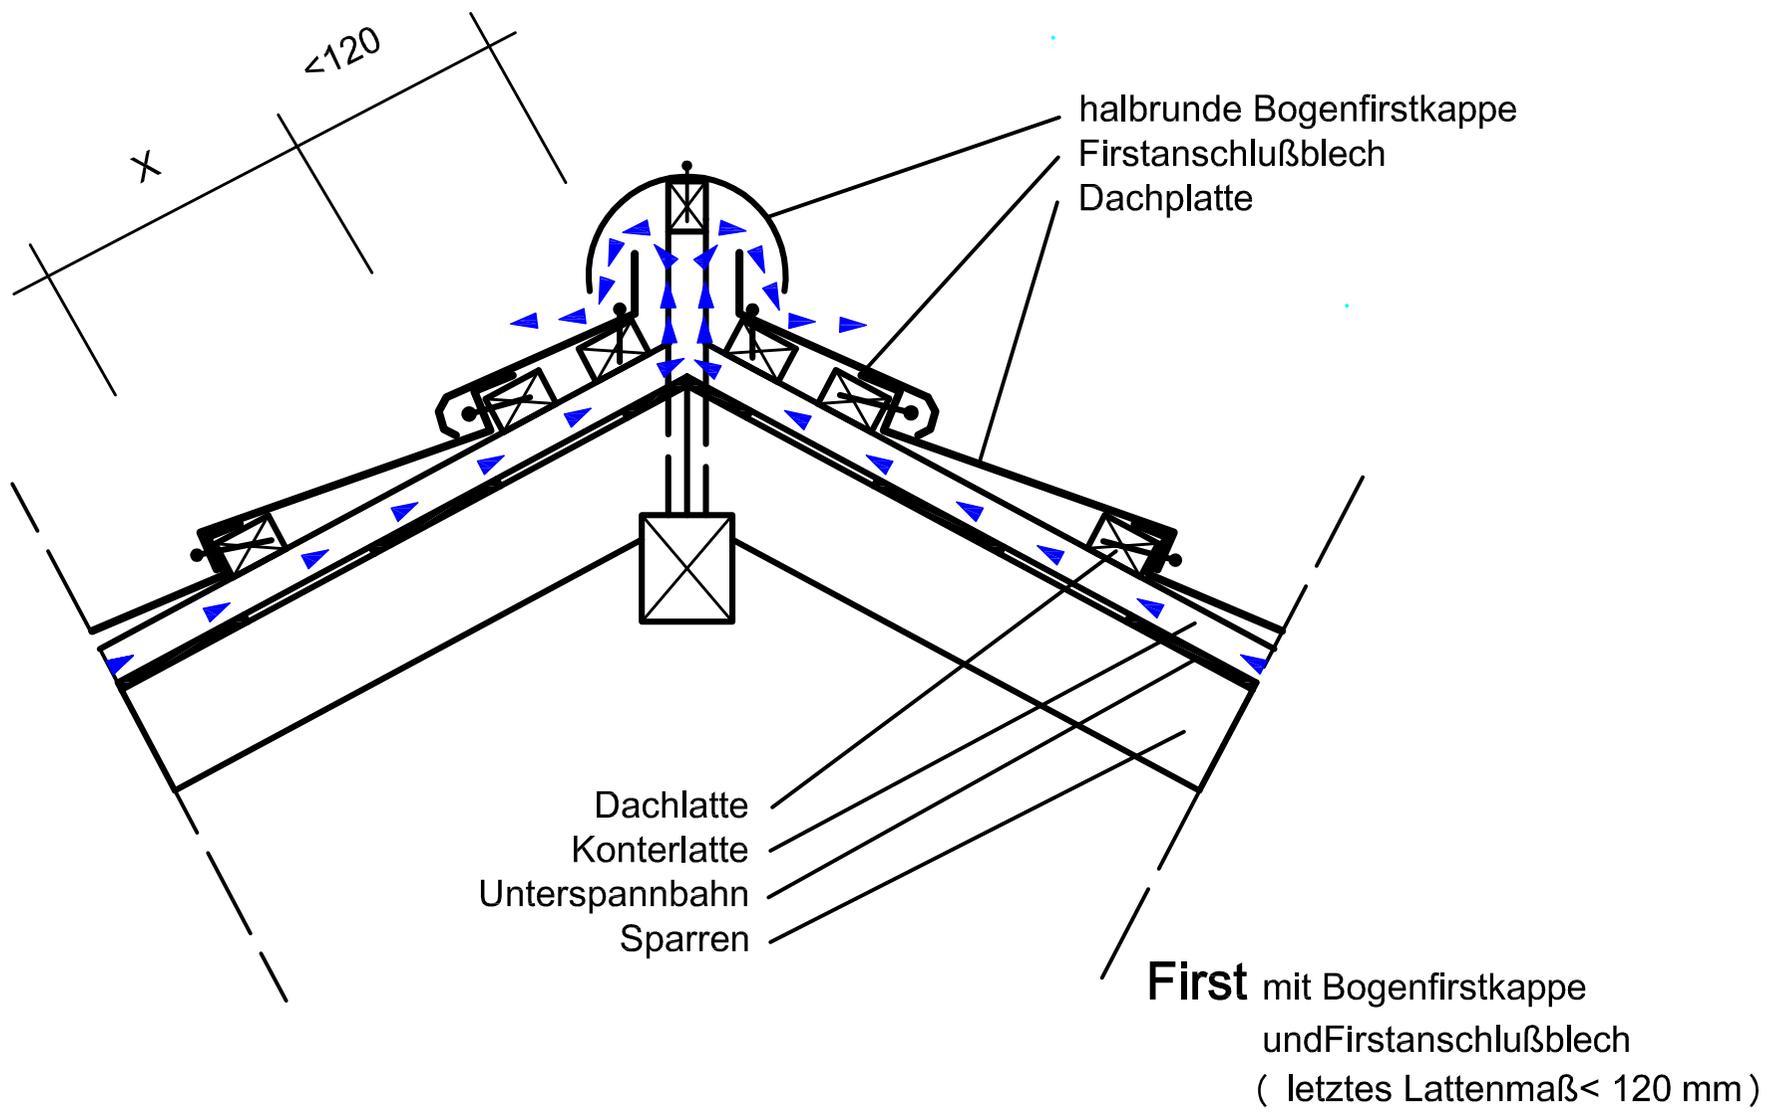


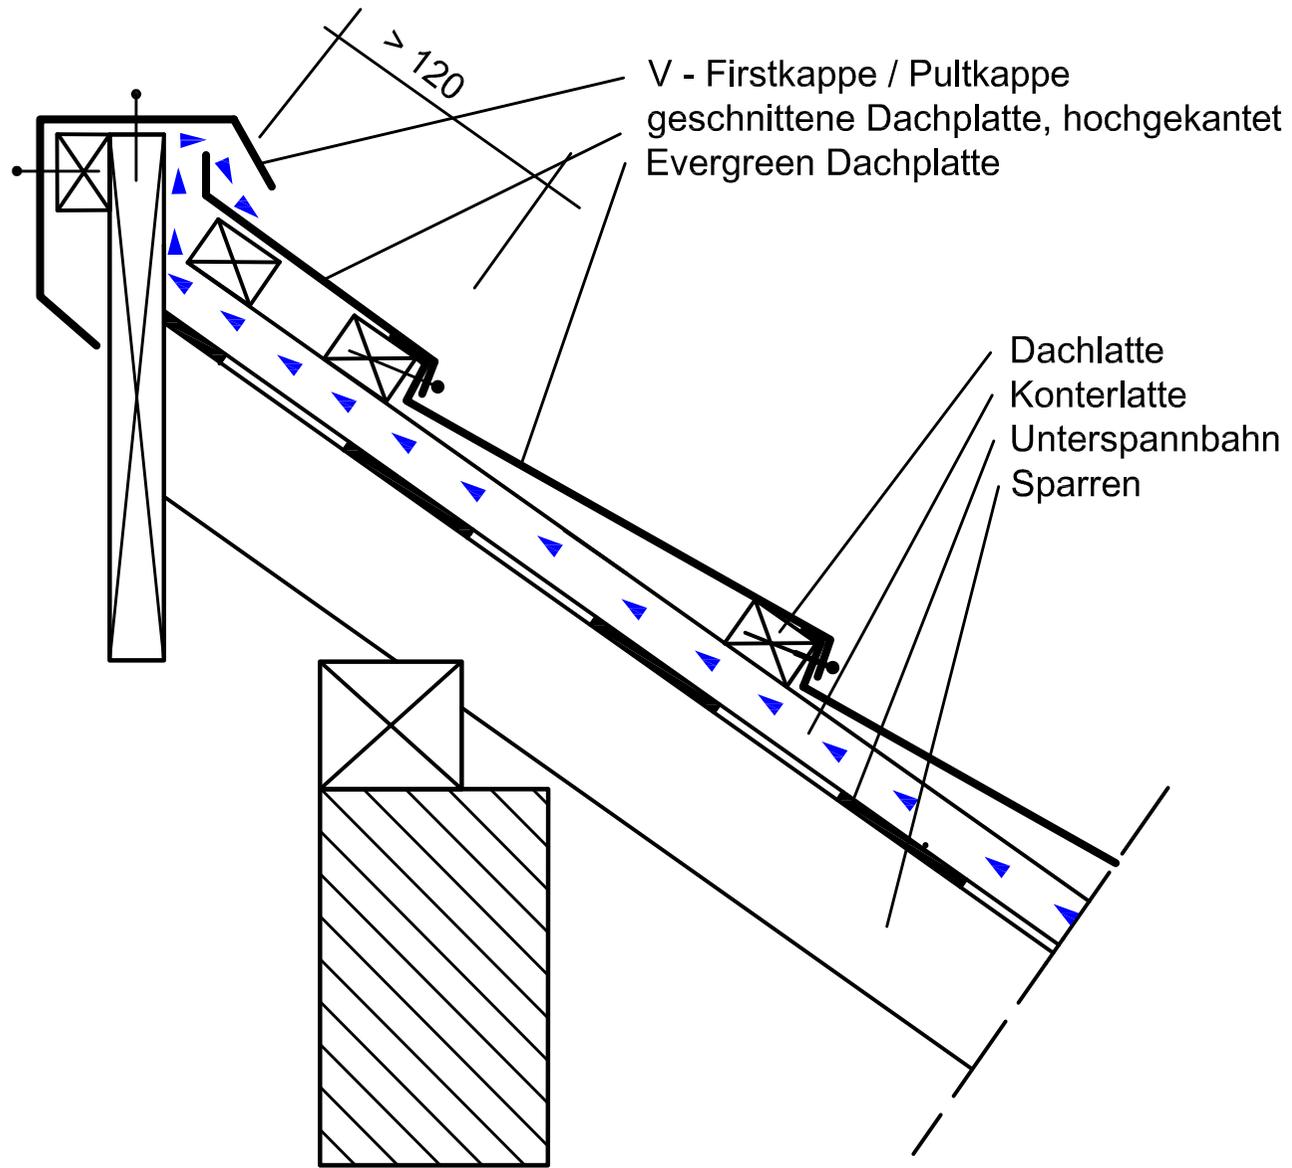


Pulldachfirst mit V - Firstkappe
(letztes Lattenmaß >120mm)

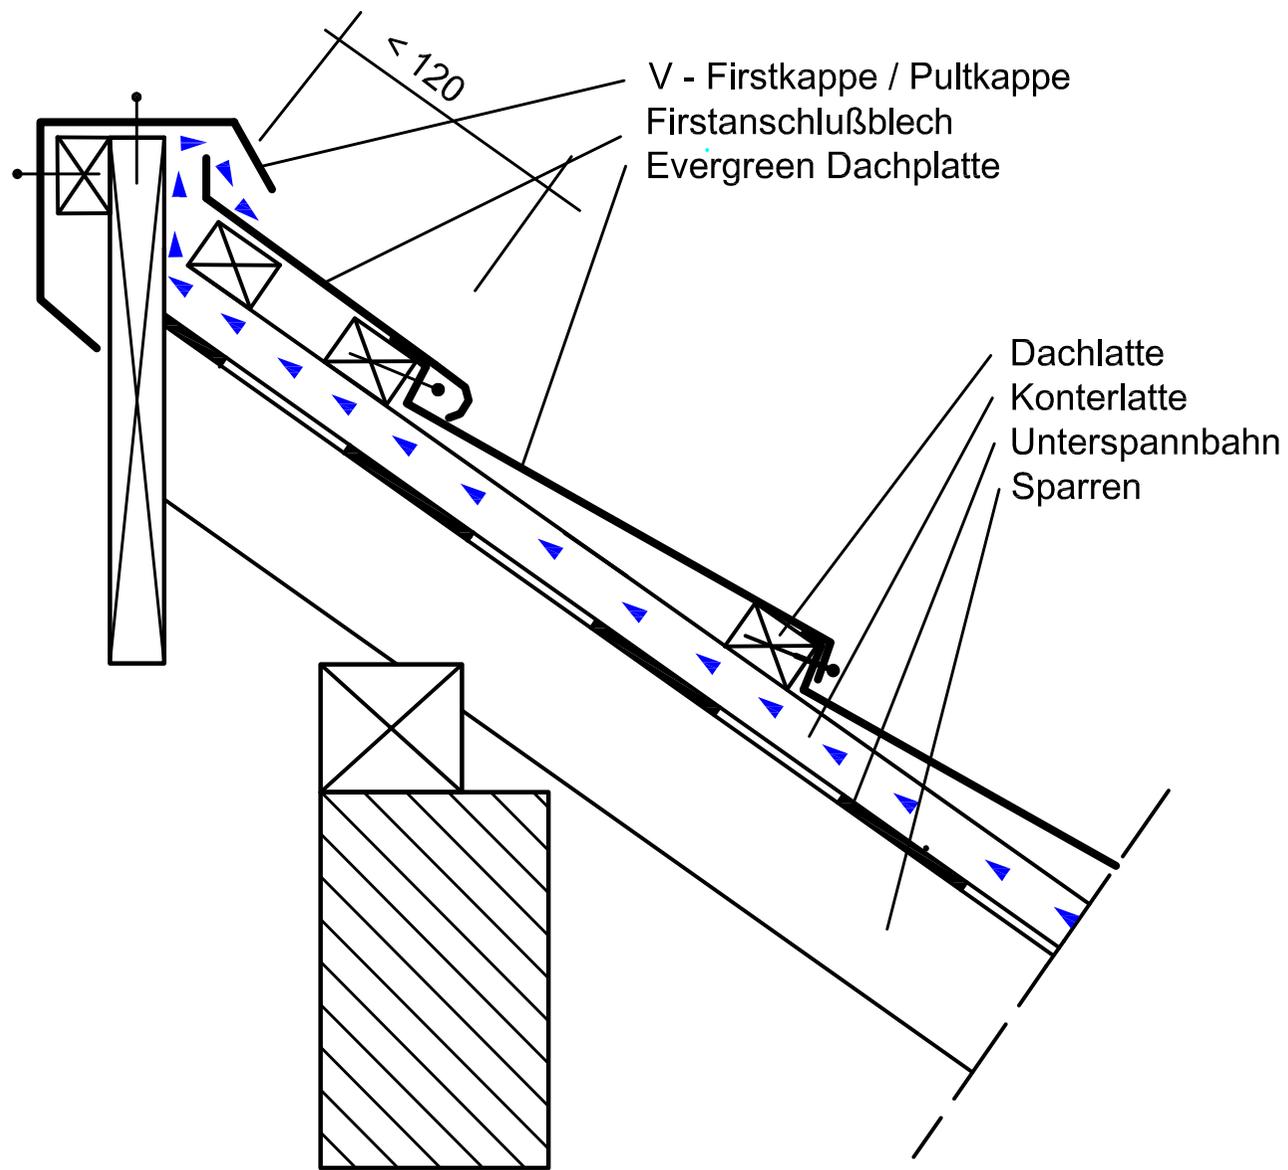


Pultdachfirst mit V - Firstkappe
 (letztes Lattenmaß <math>< 120\text{mm}</math>)

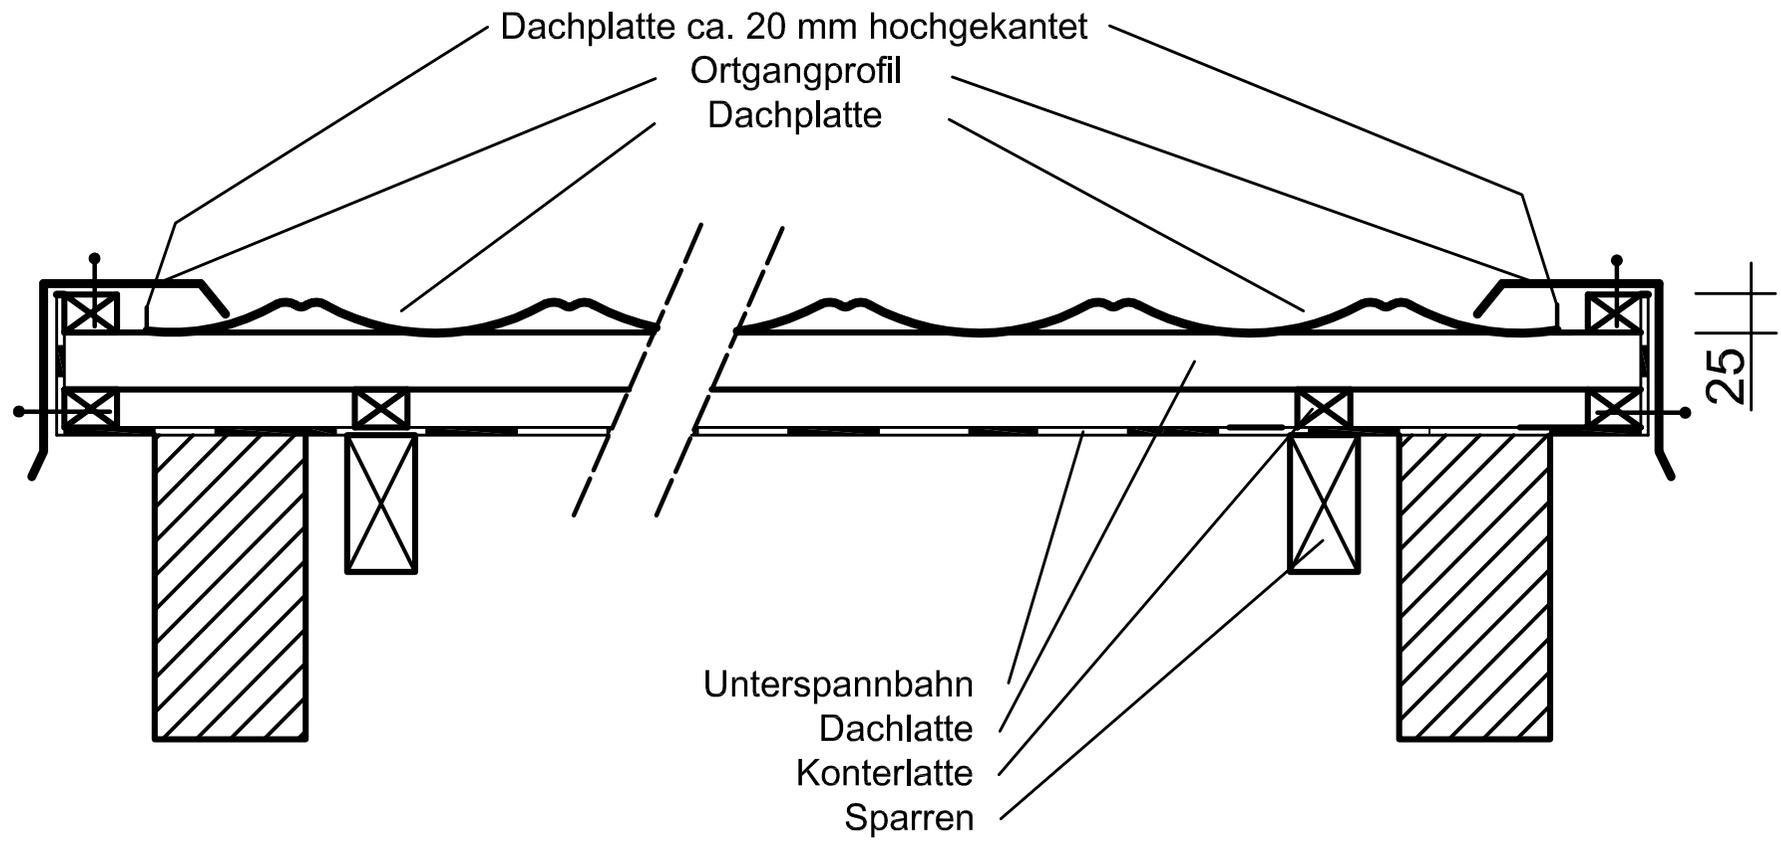

Ortgang

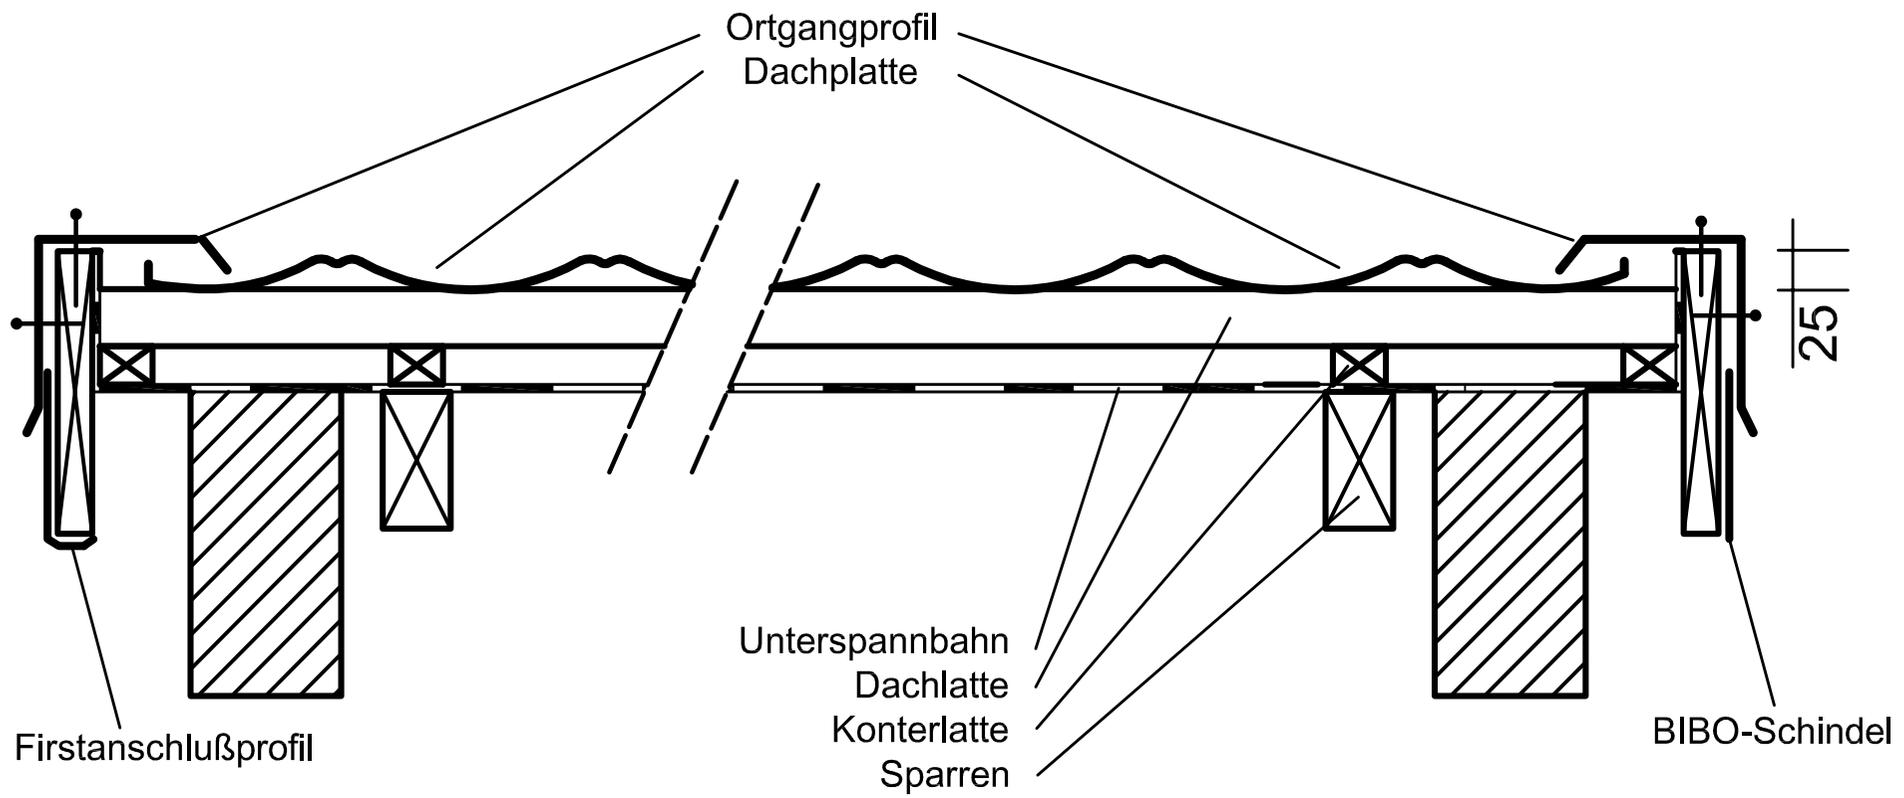

Ortgang mit Ortgangbrett
 und BIBO - Schindel oder Firstanschlußblech

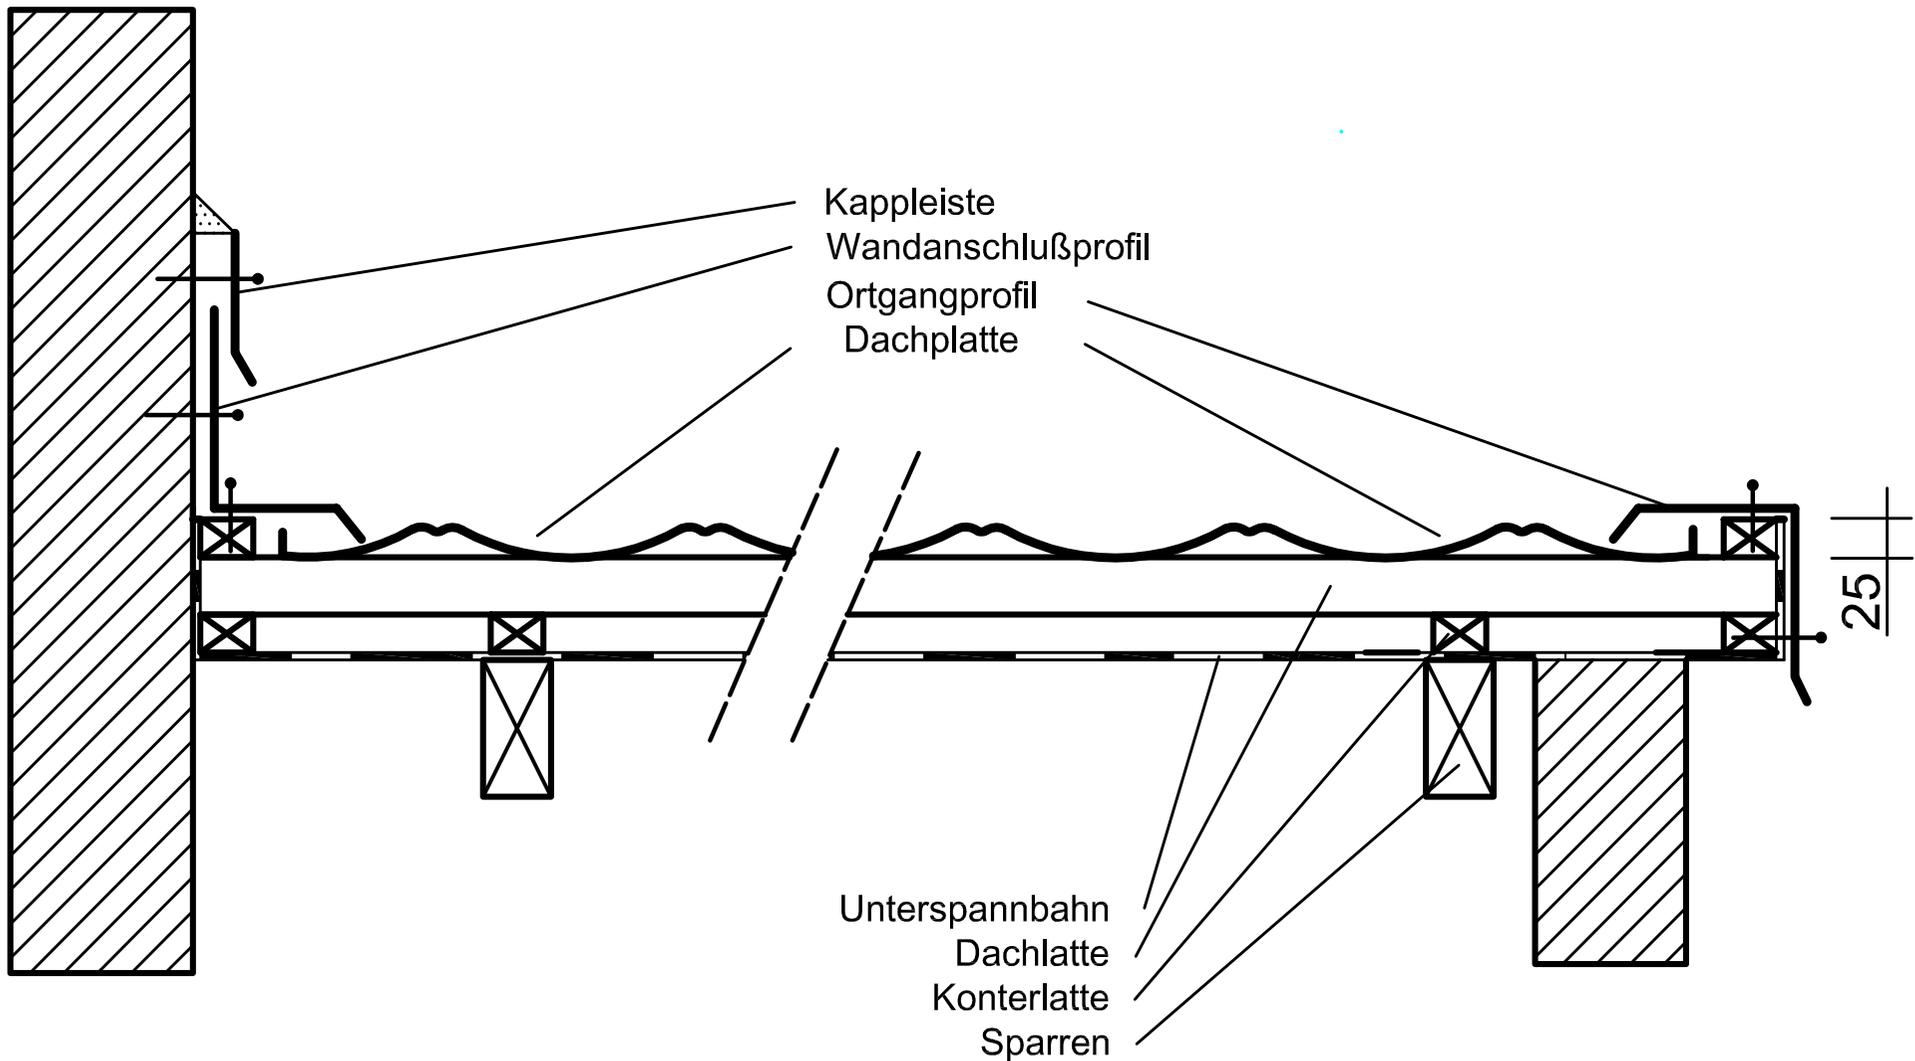


Kappeleiste
 Wandanschlußprofil
 Ortgangprofil
 Dachplatte


Unterspannbahn
 Dachlatte
 Konterlatte
 Sparren


25

Wandanschluß / Ortgang

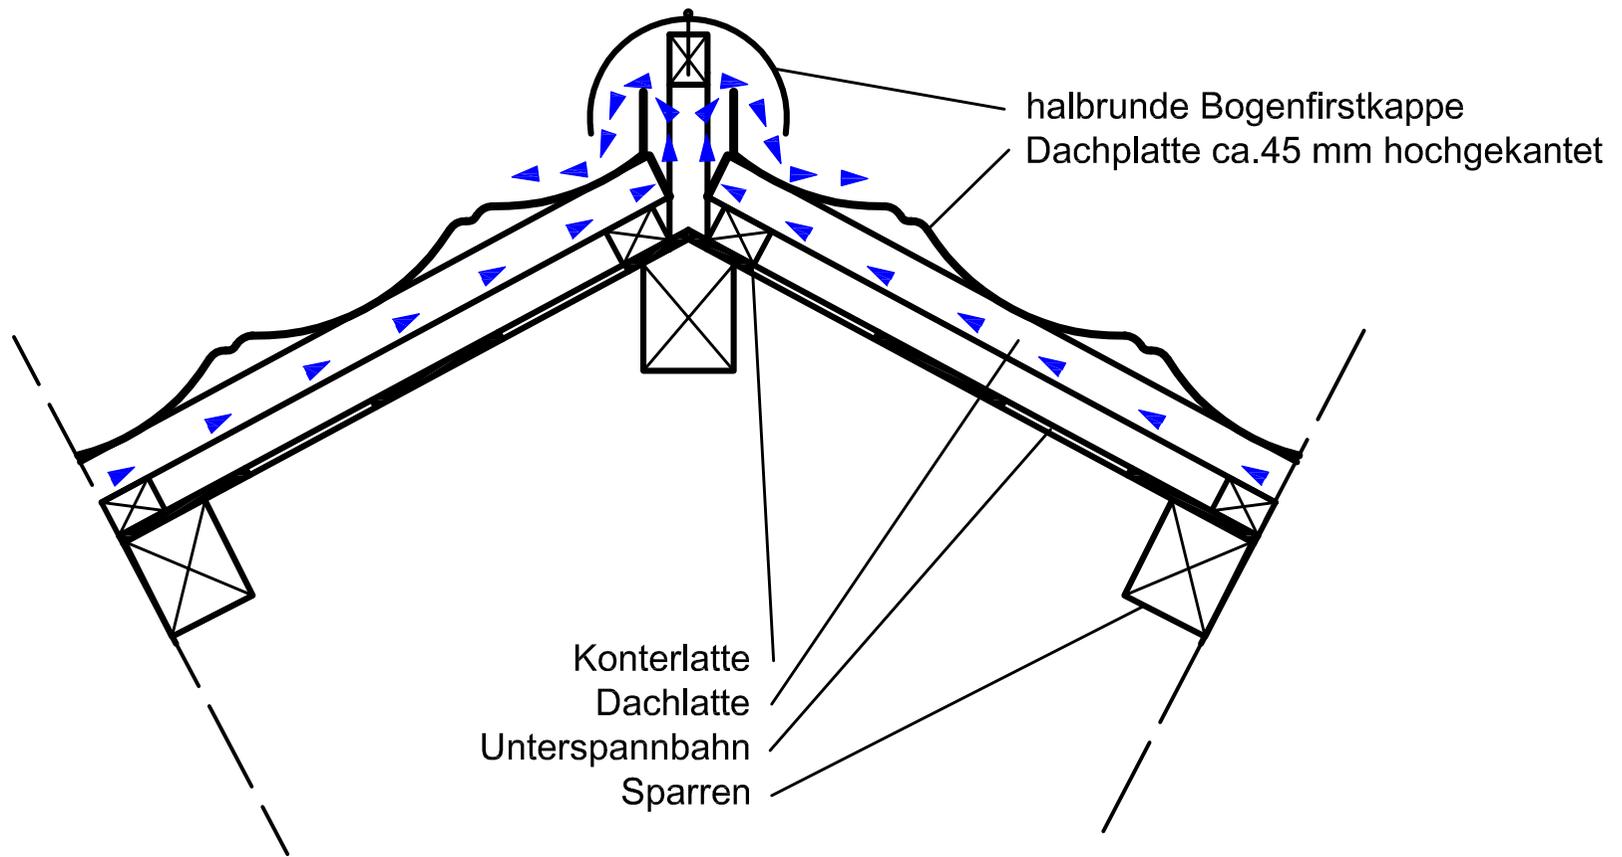

Grat / Walm mit Bogenfirstkappe

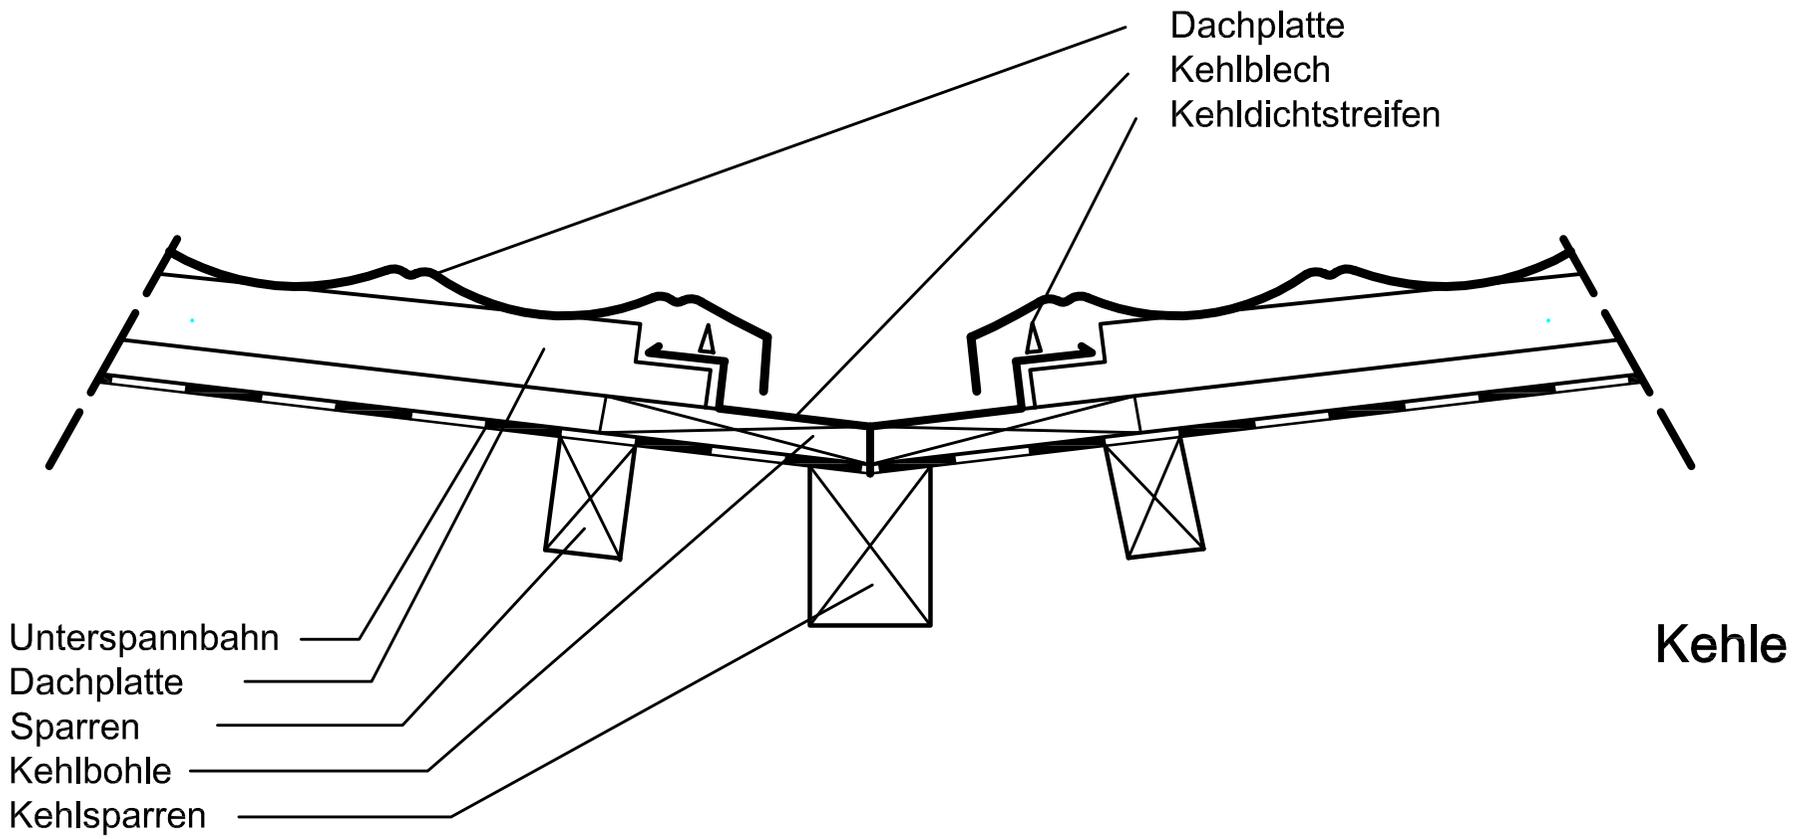

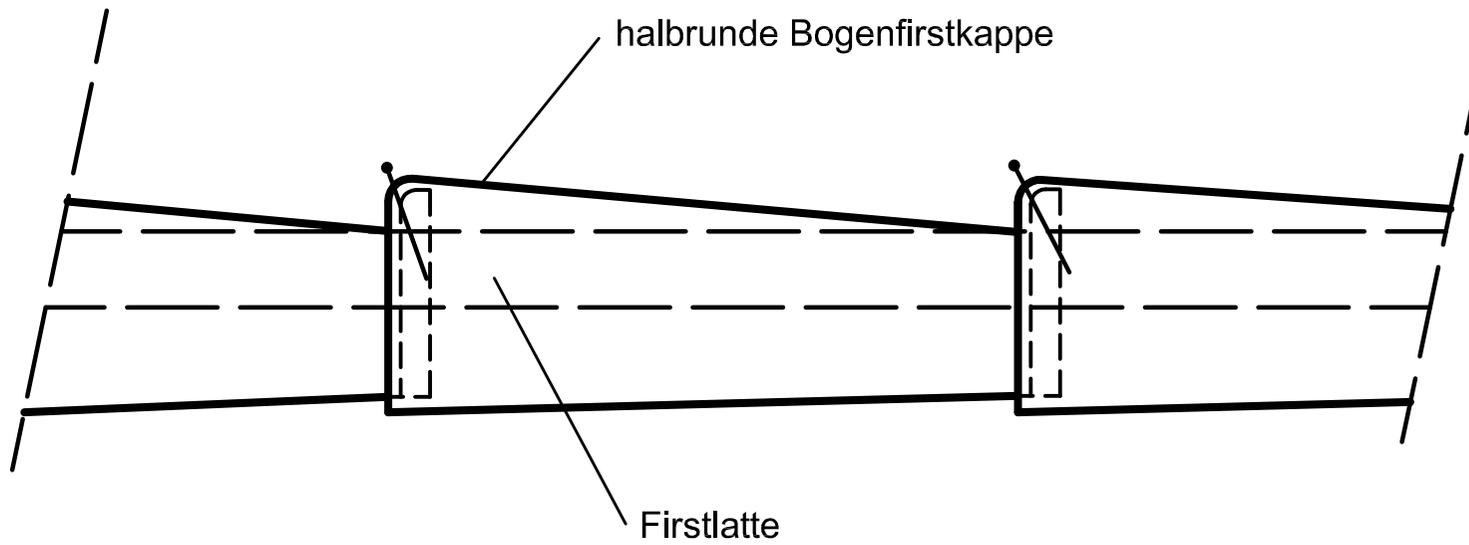

First / Grat mit Bogenfirstkappe